


План на отм. 0.000

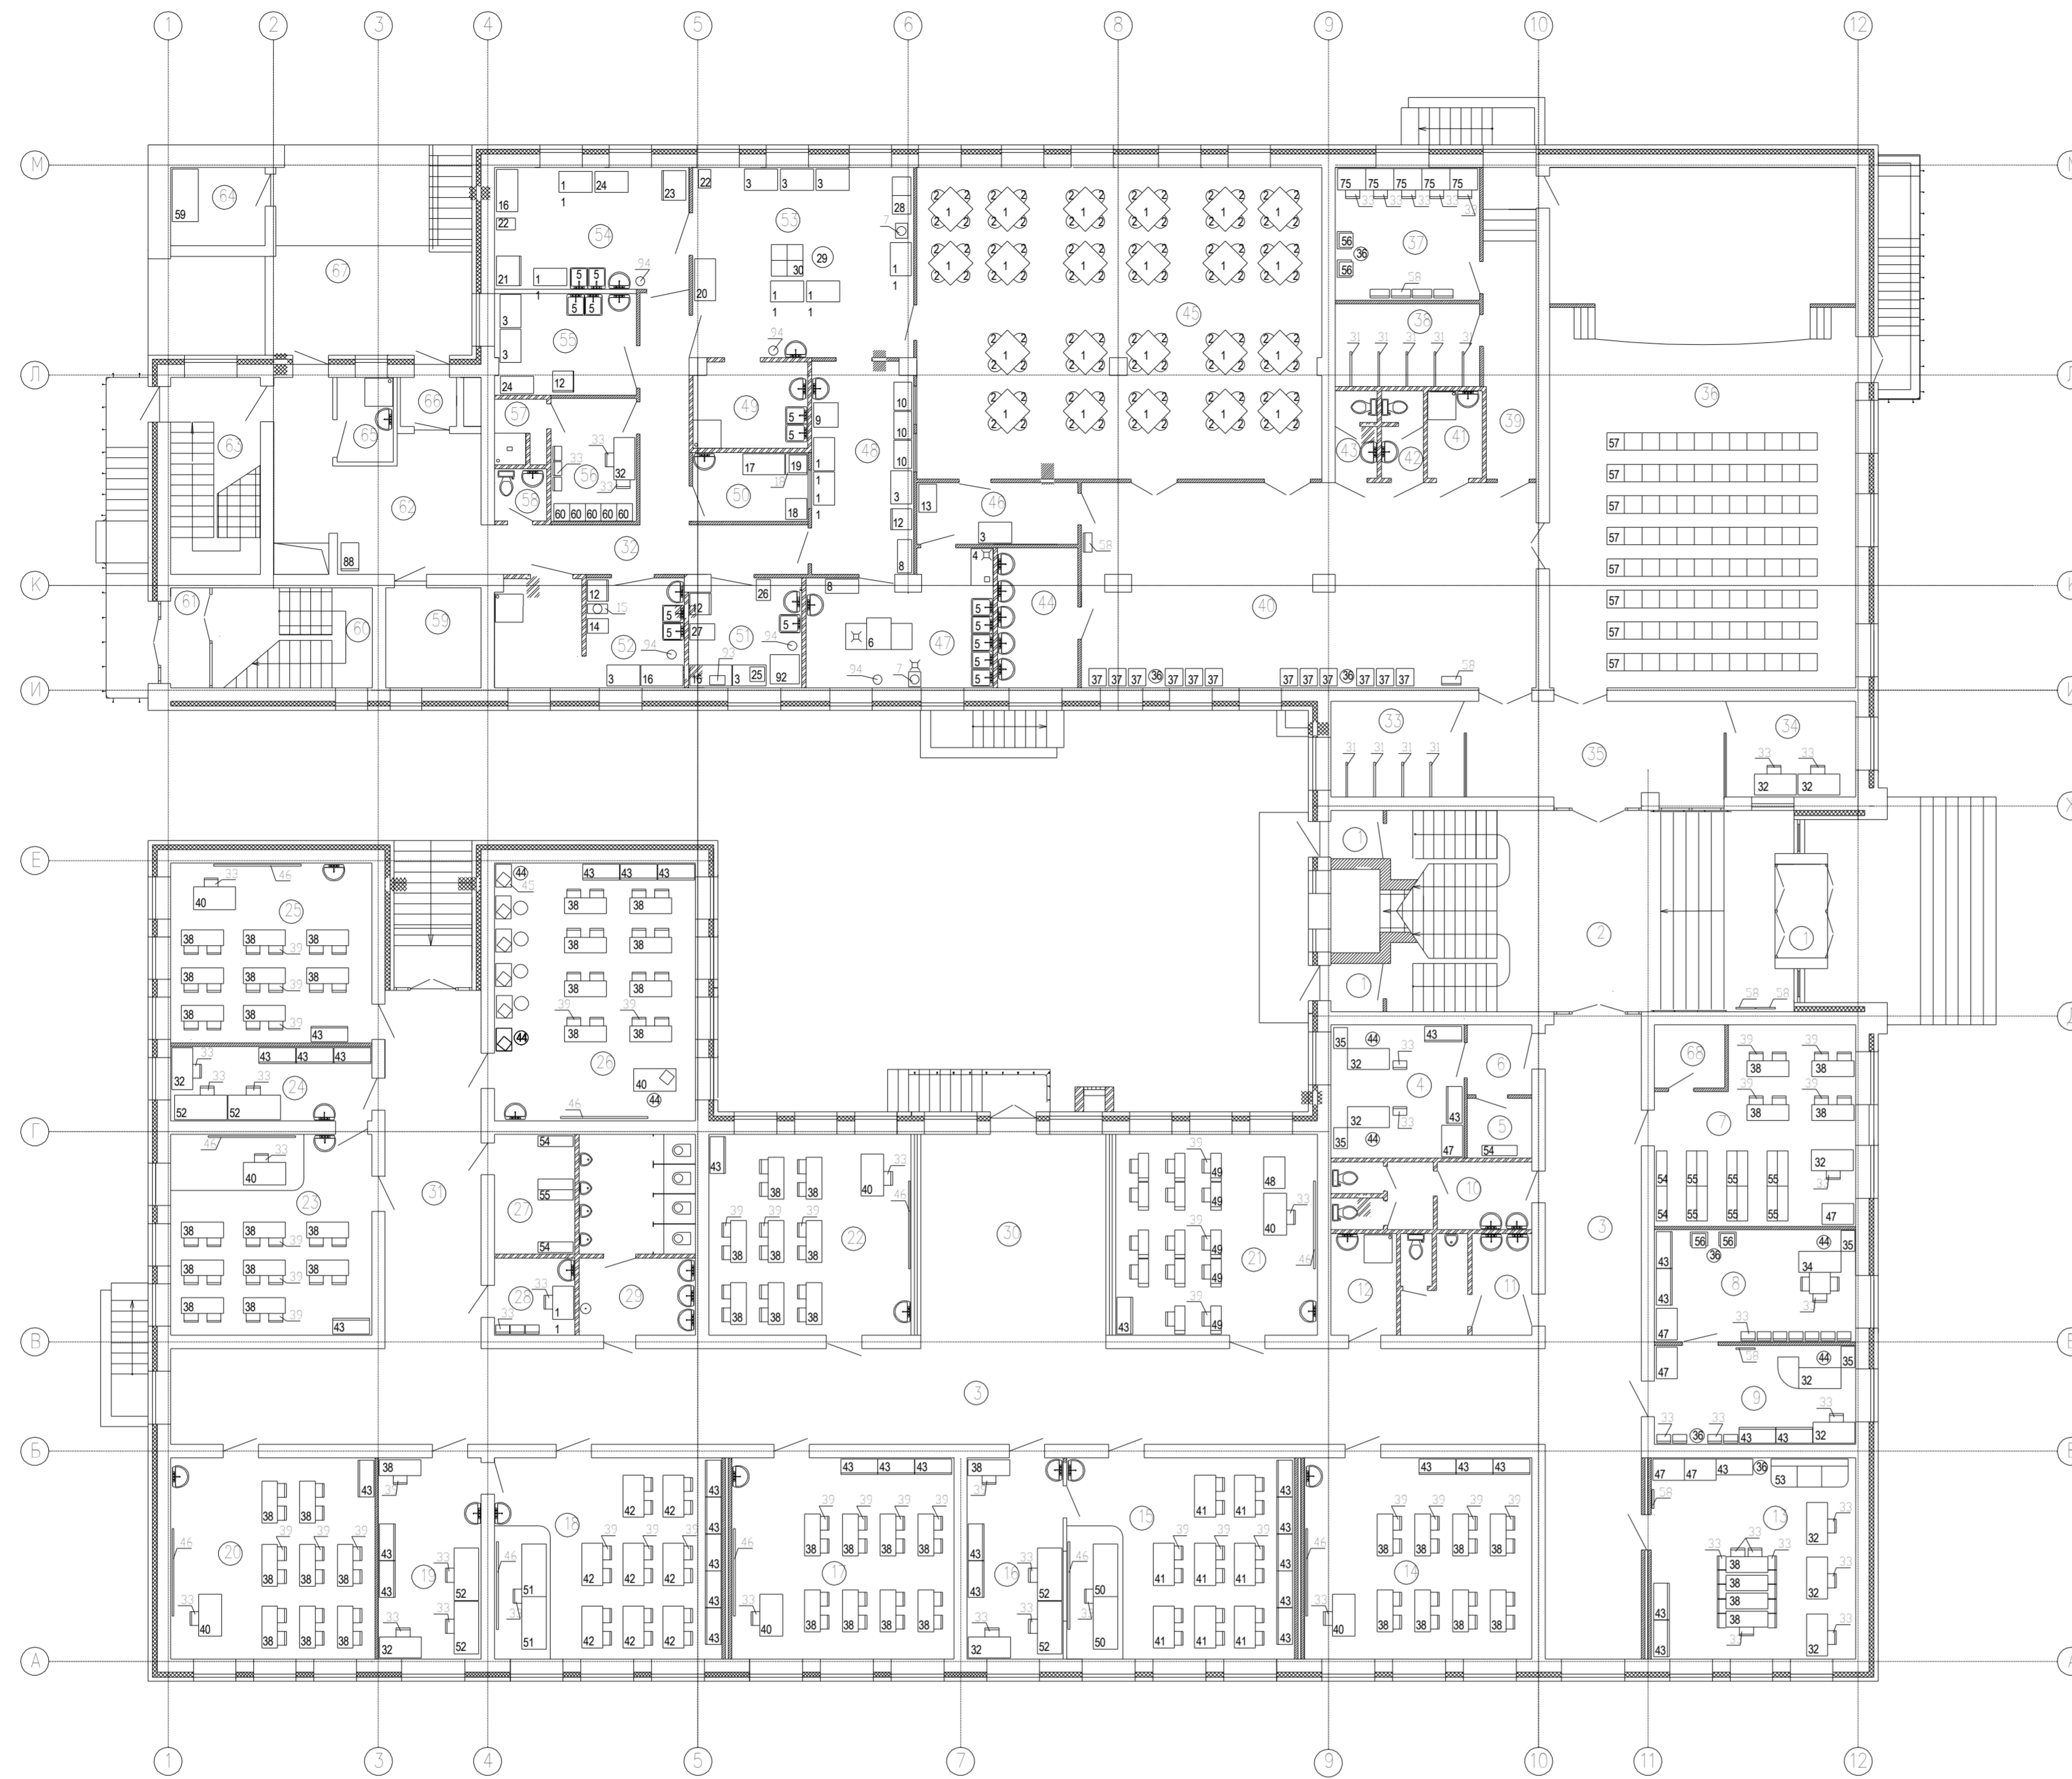

Explanation of rooms

room number	name	area in, м²
<i>first floor</i>		
1	heat isolation area	3,98,2,17
2	vestibule	64,23
3	corridor	156,85
4	accountants room	14,21
5	stationery room	3,02
6	corridor	3,57
7	library	28,78
8	room for director	18,10
9	room for secretary	15,99
10	ladies room	10,00
11	mens room	9,70
12	storage for cleaners	5,28
13	staff room	33,18
14	languages class room	36,94
15	chemistry class room	36,94
16	chemistry laboratory	15,47
17	classroom for languages and literature	36,03
18	classroom for physics	36,94
19	physics laboratory	16,56
20	classroom for history	33,12
21	classroom for drawings	32,72
22	classroom for mathematics	32,78
23	classroom for biology	32,60
24	biology laboratory	11,93
25	classroom for geography	29,18

room number	name	area in, м²
<i>first floor</i>		
26	computer classroom	41,85
27	room for storage of hardware	7,70
28	room for maintenance workers	4,93
29	toilet	18,29
30	recreation area	30,23
31	corridor	27,95
32	corridor	22,38
33	dress room	10,27
34	janitors room	9,97
35	corridor	21,31
36	hall with 98 seats	129,17
37	dress room	15,46
38	costume room	9,55
39	corridor	13,13
40	foyer	74,78
41	storage room for cleaning appliances	3,56
42	toilet	2,71
43	toilet	2,71
44	wash room	9,01
45	dining room	101,94
46	corridor	9,73
47	dish washer room	16,20
48	area where food is given	17,25
49	wash room for kitchen appliances	7,79
50	bread room	6,36

room number	name	area in, м²
<i>first floor</i>		
51	bakery	9,70
52	vegetables area	16,27
53	main kitchen	33,94
54	meat and fish area	19,06
55	area for ready food	11,55
56	room for kitchen workers	5,94
57	shower room	2,57
58	toilet	2,13
59	electric point	7,61
60	staircase area	12,12
61	heat isolation area	3,19
62	loading bay	22,36
63	staircase area	14,85
64	storage of let over food	5,90
65	storage for cleaning appliances	4,23
66	heating isolation area	2,16
67	ramp	18,18
68	storage area	3,49

Спецификация оборудования

ПОЗ. ОБОЗ.	ОБОЗНАЧЕНИЕ	НАИМЕНОВАНИЕ	КОП. МАССА	
			ЕД.,	номинальная мощность, кВт
1		стол обеденный 900x900x800	22	
2		стул жесткий	88	
3	СПБ 950	стол производственный 950x600x660	10	
4	СО 1	стол для сбора пищевых отходов 950x600x660	1	
5	ВСМ-1	ванна моечная 530x630x670	6	
6	МПУ-700	машина посудомоечная 1900x600x1500	1	16.1
7	КНЭ-50	килетильник электрический 130x350x620	2	6.0
8	ППК	кассета настенная для посуды 950x400x600	2	
9		стойка для приборов 700x700x600	1	
10	ТС	тележка сборная для посуды 800x600x650	3	
11	СП 950	стол производственный 950x600x660	8	
12	"Атлант"	холодильник бытовой	4	
13	ТП	тележка сбора посуды 800x600x650	1	
14	МОК-150	машина очистки корнеллора 600x110x650	1	0.55
15	МПр-350 М-02	машина протирочно-резательная 571x265x110	1	0.37
16	СПК 1200	стул-тумба 1200x600x1850	3	
17	ШХ-1	шкаф для хлеба 1200x600x1850	1	
18	СП 600	стол производственный 600x600x660	2	
19	АХМ-300Т	хлебрезательная машина 1050x686x636	1	0.37
20	ШП-1	шкаф для кухонной посуды 1200x600x1850	1	
21	ШХ-07	шкаф холодильный 697x845x2028	1	
22	УКМ	машина кухонная универсальная 540x340x25	2	1.1
23	ШН-07	шкаф холодильный низкотемпературный 697x845x2028	1	
24	СТК 950/500	стеллаж 950x600x600	2	
25	БА 1/2,5	банный аппарат 420x20x300	1	2.5
26	"Каскад"	мукопросеиватель 405x600x830	1	0.18
27	ММ-23	машина вальцовальная 710x610x600	1	1.1
28	ВСМ 1-2	ванна моечная 2-х секционная 1080x630x670	1	
29	КПЭ-60	котел пищеварочный электрический	1	9.45
30	ЭП-4 ЖШ	плита электрическая	1	16.6
31		вешалка консольная на 18 крючков	9	
32		стол однотумбовый 1200x600x720	14	
33		стул полужесткий	68	
34		стол руководителя Т-образный	1	
35		тумба приставная 600x400x600	4	
36		столж журнальный	6	
37		банкетка полужесткая	12	
38		стол ученический 1200x50x700	66	
39		стул ученический 450x20	168	
40		стол преподавателя 1200x650x720	8	
41		стол ученический для лабораторий химии 1200x600x700	8	
42		стол ученический для лабораторий физики 1200x600x700	8	
43		шкаф секционный 1050x50x2200	40	
44		стул поворотно-поворотный	11	
45		стол компьютерный 650x450x700	6	
46		доска школьная	10	
47		шкаф для деревянн оежекн 900x600x2200	6	
48		стол капиллярный 900x600x720	1	
49		стол чертежный ученический 800x300x720	14	
50		стол демонстрационный (химия) 1500x700x720	2	
51		стол демонстрационный (физика) 1500x700x720	2	
52		стол лабораторный 1500x700x720	6	
53		диффуз	1	
54		стеллаж односторонний	5	
55		стеллаж двусторонний	7	
56		кресло кабинетное	4	
57		кресло полумягкое откидное	96	
58		зеркало 1150x650	10	
59	ШХ-0,8 М	шкаф холодильный 1500x500x1810	1	
60		шкаф для домашней и спецдежды	5	
75		стол друшнрвалыный	5	
88		весы наполнение 500x800	1	
92	ШХЭ-2	шкаф пекарно-жарочный 840x840x1475	1	
93		домпа бактерицидная	1	9.2
94		электроподогреватель емкостной	5	

Изд. № инст. 1
Лист № 13
Ген.проект. и прораб. В.И. Голубев

035-05-AC
boarding home building
39 Partisanskaya street, Pinsk

Изм.	Кол.	Лист №	Форм.	Подпись	Дата	Статус	Лист	Листов
Гл. спец.	Михальчук					С	13	
Инж. II кат.	Антонюк							
Инж. контрол.	Ульянов							

КУП
"Пинская ПКМ" МАРС