


План на отм.+3,300

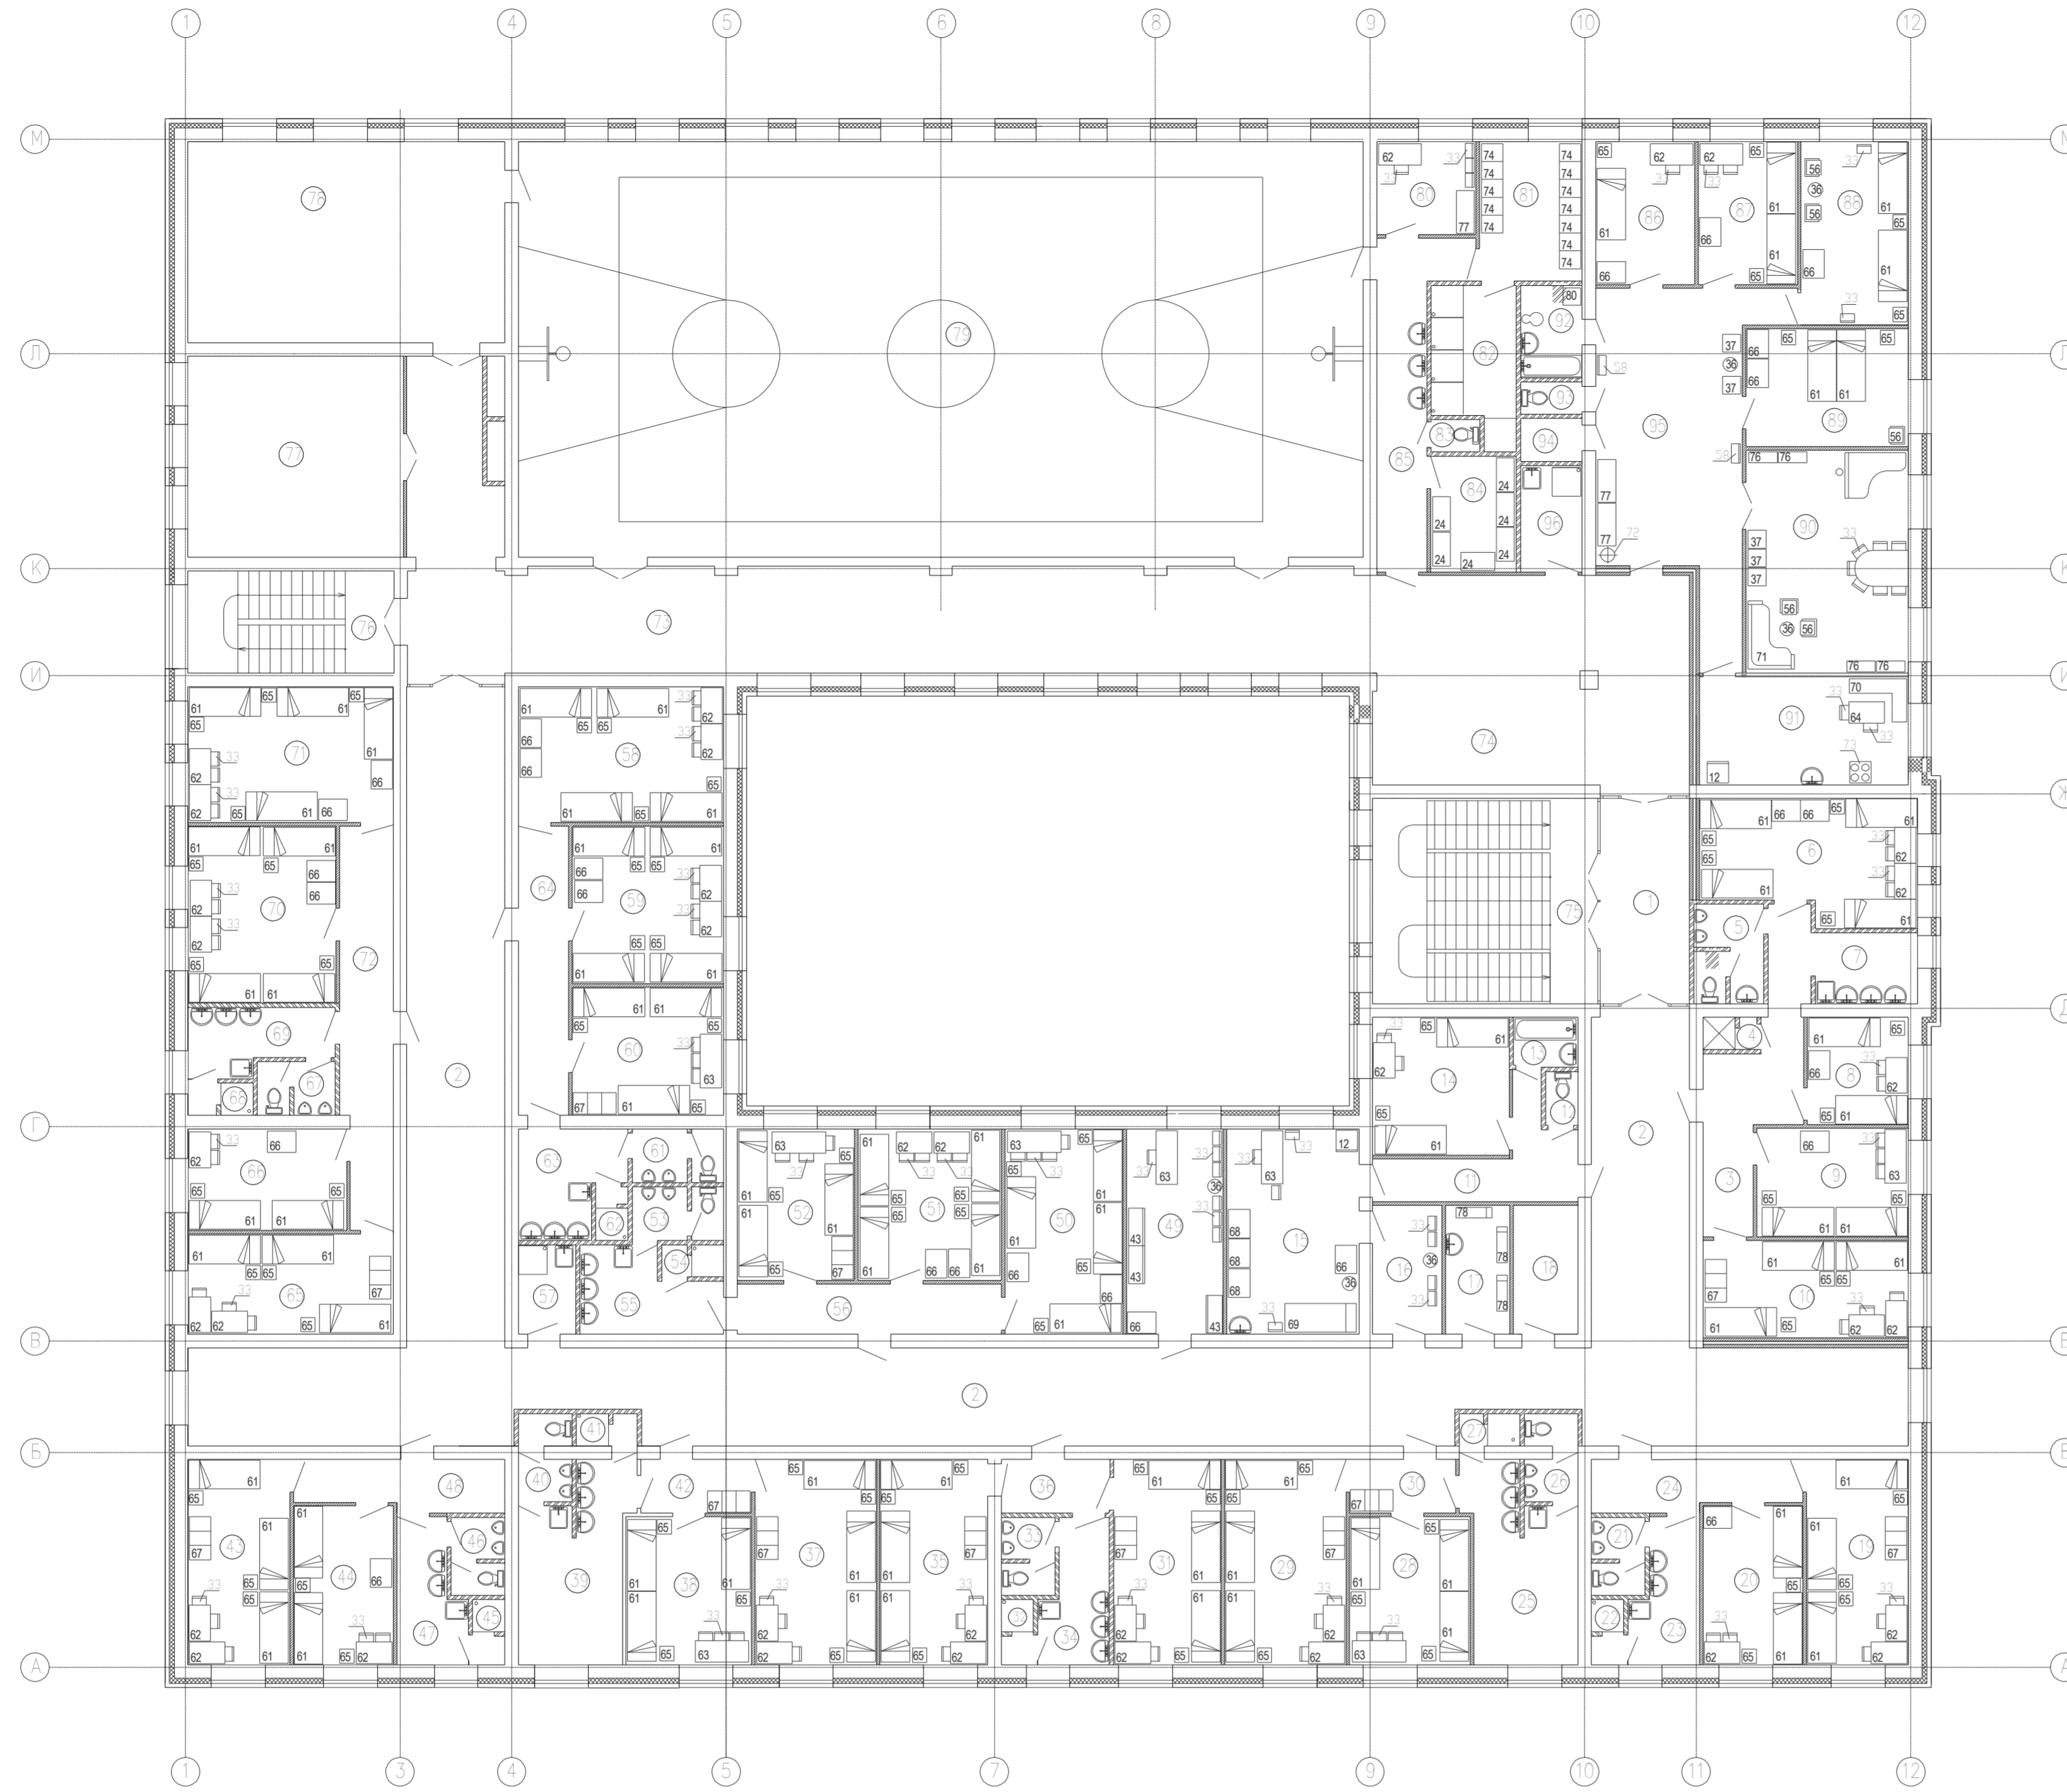

Спецификация оборудования

ПОЗ. ОБОЗ.	ОБОЗНАЧЕНИЕ	НАИМЕНОВАНИЕ	КОЛ. ЕД.	МАССА номинальная, кг	МОЩНОСТЬ, кВт
12	"Атлант"	холодильник бытовой	2		
24	СТК 950/500	стеллаж 950x600x600	6		
33		стул полужесткий	110		
36		стол журнальный	6		
37		банкетка полужесткая	5		
43		шкаф секционный 1050x450x2200	3		
56		кресло кабинетное	5		
58		зеркало 1150x650	2		
61		кровать односпальная 2000x800x450	83		
62		стол письменный 1200x600x720	36		
63		стол письменный 1500x600x720	8		
64		стол обеденный (индивидуальный)	1		
65		тумбочка прикроватная 400x400x600	83		
66		шкаф одежды на 2 отделения 800x600x2000	26		
67		шкаф одежды на 3 отделения 1200x600x2000	12		
68		шкаф медицинский	3		
69		кушетка медицинская смотровая	1		
70		диван угловой полужесткий	1		
71		диван угловой мягкий	1		
72		вешалка напольная	1		
73		плита электрическая 4-х конфорочная	1		
74		шкаф для гримерки и стиральной 500x600x600	12		
76		шкаф канцелярский 800x300x2200	4		
77		шкаф 3-х секционный	3		
78		доска гладильная	3		
80		машина стиральная бытовая	1		1,7

Explanation of rooms

room number	name	area in, м²
<i>second floor</i>		
1	hall	14,27
2	corridor	198,83
3	corridor	14,0
4	shower room	1,24
5	toilet	4,92
6	bedroom	19,47
7	wash room	5,60
8	bedroom	8,29
9	bedroom	12,67
10	bedroom	15,36
11	corridor	9,40
12	toilet	1,28
13	bathroom	2,42
14	isolation room with two places	14,52
15	medical room	20,96
16	waiting room	6,82
17	laundry	6,32
18	dryer room	6,32
19	bedroom	16,10
20	bedroom	12,17
21	toilet	2,94
22	shower room	1,52
23	wash room	6,72
24	corridor	7,76
25	laundry	14,87

room number	name	area in, м²
<i>second floor</i>		
26	toilet	2,98
27	shower room	2,42
28	bedroom	13,73
29	bedroom	19,19
30	corridor	4,31
31	bedroom	17,02
32	shower room	1,52
33	toilet	2,94
34	wash room	6,68
35	bedroom	17,02
36	corridor	4,40
37	bedroom	19,19
38	bedroom	14,30
39	utility room	14,81
40	toilet	2,98
41	shower room	2,42
42	corridor	4,51
43	bedroom	16,10
44	bedroom	12,17
45	shower room	1,52
46	toilet	2,94
47	wash room	6,72
48	corridor	7,76
49	staff room	15,25
50	bedroom	18,67

room number	name	area in, м²
<i>second floor</i>		
51	bedroom	16,71
52	bedroom	13,68
53	toilet	3,51
54	shower room	1,55
55	wash room	7,95
56	corridor	10,07
57	cleaners storage room	3,88
58	bedroom	21,53
59	bedroom	18,40
60	bedroom	14,95
61	toilet	3,51
62	shower room	1,24
63	bedroom	7,73
64	corridor	11,03
65	bedroom	15,82
66	bedroom	12,39
67	toilet	2,95
68	shower room	1,52
69	wash room	6,69
70	bedroom	20,18
71	bedroom	21,53
72	corridor	15,61
73	corridor	93,71
74	hall	51,56
75	staircase area	35,86

room number	name	area in, м²
<i>second floor</i>		
76	staircase area	16,22
77	psychological room	33,48
78	training room	49,36
79	training room	274,12
80	room for trainer	7,04
81	dress room	11,11
82	shower room	9,26
83	toilet	1,16
84	storage for sports equipment	7,68
85	corridor	14,42
86	guest room	10,88
87	guest room	10,88
88	guest room	15,15
89	guest room	14,75
90	reception room	27,96
91	kitchen and dining room	17,37
92	bath room	4,31
93	toilet	1,47
94	dress room	1,98
95	hall	35,88
96	storage room for cleaners	4,97

035-05-AC				
boarding home building 39 Partisanskaya street, Pinsk				
Изм.	Кол.	Лист	М. дата	Деталь
Гл. спец.	Михальчук			
ГИП	Протособицкий			
Инж. II. кат.	Антонюк			
Н. контролер	Ульянов			
Статус			Лист	Листов
С				
КУП "Пинская ПКМ" МАРС				

Лист № инж. II. кат. Протособицкий