


План на отм.-2,800

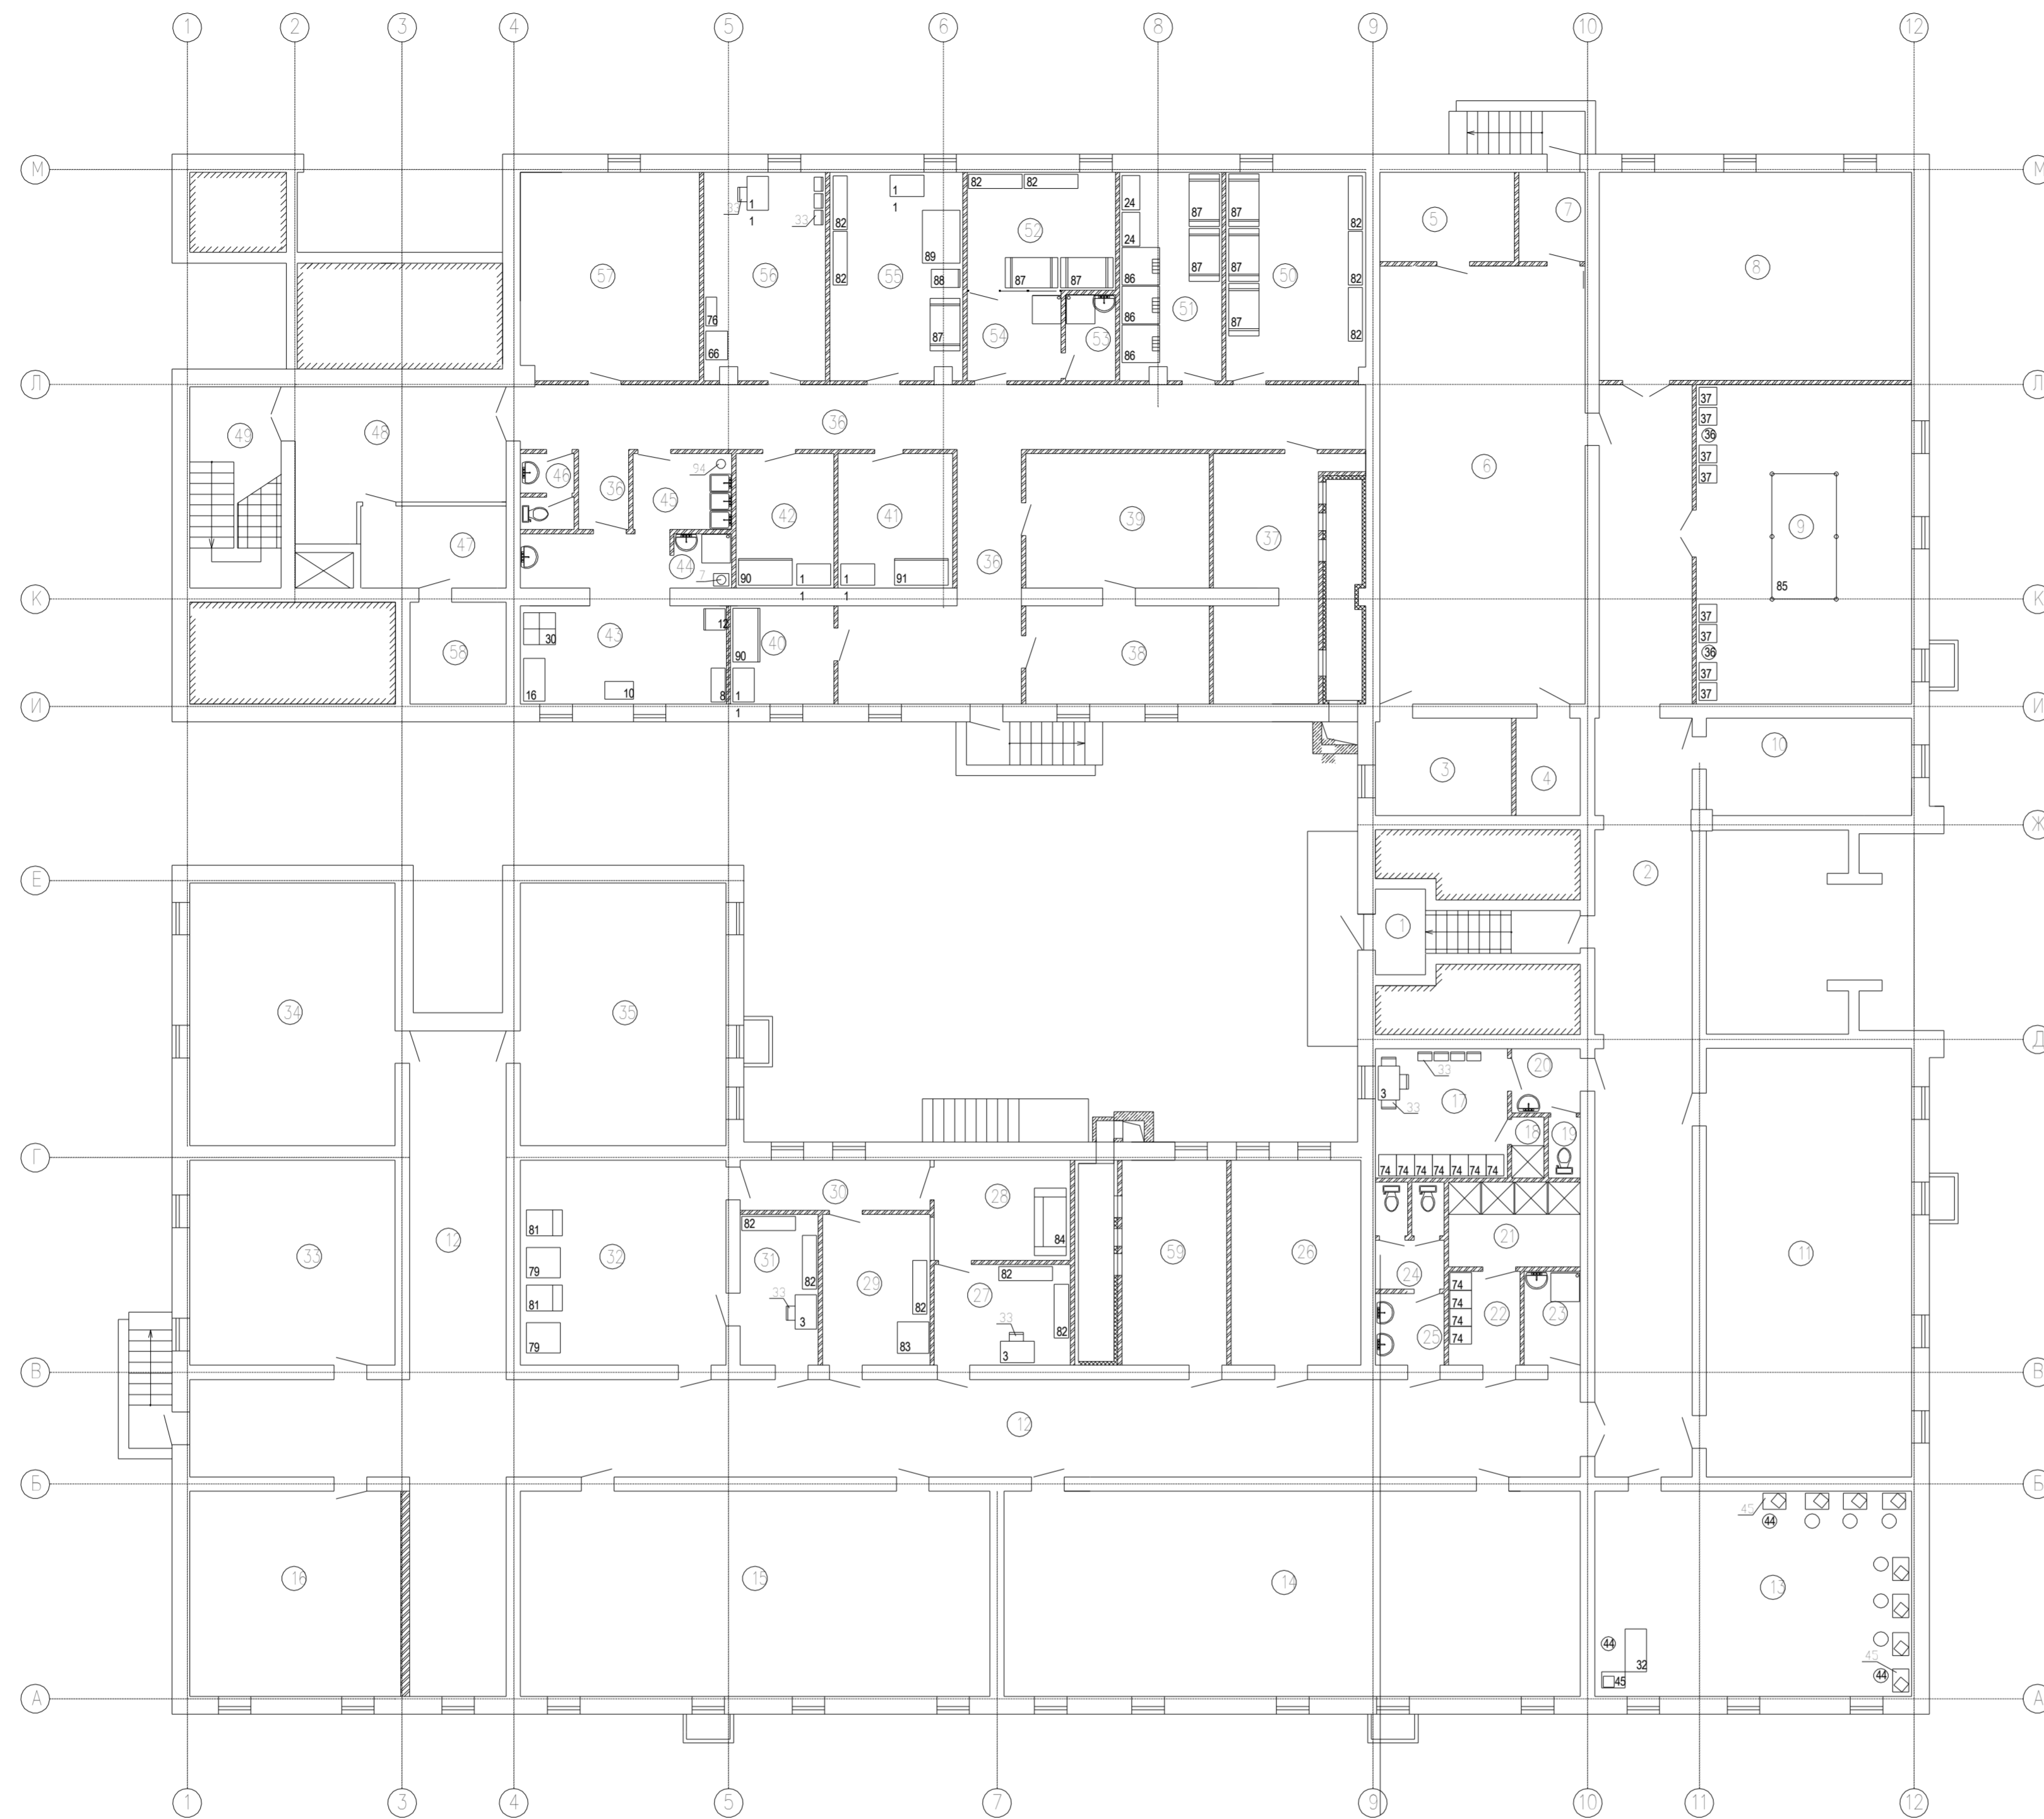

Спецификация оборудования

ПОЗ. ОБОЗ.	ОБОЗНАЧЕНИЕ	НАИМЕНОВАНИЕ	КОЛ. ЕД.	МАССА номинальная, кг	МОЩНОСТЬ, кВт
3	СПБ 950	стол производственный 950x600x60	3		
7	КНЭ-50	кettle электрический 130x350x20	1		6,0
8	ППК	кассета настенная для посуды 950x400x60	1		
10	ТС	тележка сервировочная с тремя полками 800x600x850	1		
11	СП 950	стол производственный 950x600x60	5		
12	"Атлант"	холодильник багетовый	1		
16	СПК 1200	стул-тумба 1200x600x1850	1		
24	СТК 950/500	стеллаж 950x600x1600	2		
30	ЭП-4 ЖШ	плита электрическая	1		16,6
32		стол однотумбовый 1200x600x720	1		
33		стул полужесткий	13		
36		стол журнальный	2		
37		банкетка полужесткая	8		
44		стул поворотный-поворотный	9		
45		стол компьютерный 650x50x700	9		
66		шкаф одежды на 2 отделения 800x600x2000	1		
74		шкаф для домашней и спецодежды 500x600x1600	17		
76		шкаф канцелярский 800x300x2200	1		
79	ЛЮ-111	машина стиральная 950x645x1250	2		
81	ТМБ-1	тележка для белья 1000x720x600	2		
82	СТК 1500/400	стеллаж 1500x400x1600	12		
83	ЛЮ-111	машина сушильная 875x885x1835	1		
84	ЛГ-14	каток гладильный 1880x690x1050	1		
85		бильярд	1		
86		ларь для овощей 1050x1050x700	3		
87		подтоварник 1470x640x200	8		
88		весы наполные 500x600	1		
89		стул для рубки мяса 1470x1050	1		
90	ШХ-0,8 М	шкаф холодильный 1500x750x1810	2		
91	ШХ-1,4	шкаф холодильный 1402x646x2026	1		
94		электроподогреватель емкостной	1		

Explanation of rooms

room number	name	area in, m ² .
Basement floor		
1	staircase area	8,33
2	corridor	80,27
3	room	6,81
4	room	4,74
5	room	9,21
6	room for extra curriculum activities	69,6
7	heating isolation room	4,5
8	rehearsal room	50,32
9	billiard room	53,16
10	storage	15,85
11	room for technology classes	68,06
12	corridor	130,4
13	internet room	50,27
14	room for extra curriculum activities	91,60
15	room for extra curriculum activities	74,56
16	room for extra curriculum activities	33,40
17	staff room	13,10
18	shower room	1,45
19	toilet	1,45
20	heating isolation room	3,33
21	shower room	8,56
22	dress room	5,10
23	storage for cleaning appliances	3,99
24	toilet	5,09

room number	name	area in, m ² .
Basement floor		
25	wash room	3,72
26	room for special classes	21,39
27	storage of clean linen	10,48
28	ironing room	10,44
29	dryer room	12,41
30	corridor	7,22
31	storage of dirty linen	8,99
32	laundry	32,55
33	storage	32,55
34	room for extra curriculum activities	41,74
35	games room	41,74
36	corridor	66,15
37	ventilation camera	25,68
38	mechanics room	13,81
39	woodwork room	16,96
40	storage of meat products	7,72
41	storage of fish products	11,83
42	storage of milk products	10,62

room number	name	area in, m ² .
Basement floor		
43	milk kitchen	22,73
44	dish washer room	2,12
45	wash room for big kitchen appliances	5,70
46	toilet	2,85
47	storage	9,31
48	corridor	20,20
49	staircase area	14,14
50	storage	20,86
51	storage of fruit and vegetables	15,06
52	storage	13,44
53	storage of cleaning appliances	3,25
54	wash room for delivery boxes	6,14
55	room with scales	19,76
56	room of storage manager	18,03
57	heating point	26,74
58	storage	7,47
59	ventilation camera	21,0

					035-05-AC		
					boarding home building		
					39 Partisanskaya street, Pinsk		
Изм.	Кол.	Лист	М. гр.	Подпись	Дата		
Гл. спец.	Михальчук					Страница	Лист
ГИП	Промосвицкий					С	Листов
Инж. II. кат.	Антонюк					КУП	
Н. контроль	Ульянов					"Пинская ПКМ" МАРС	